


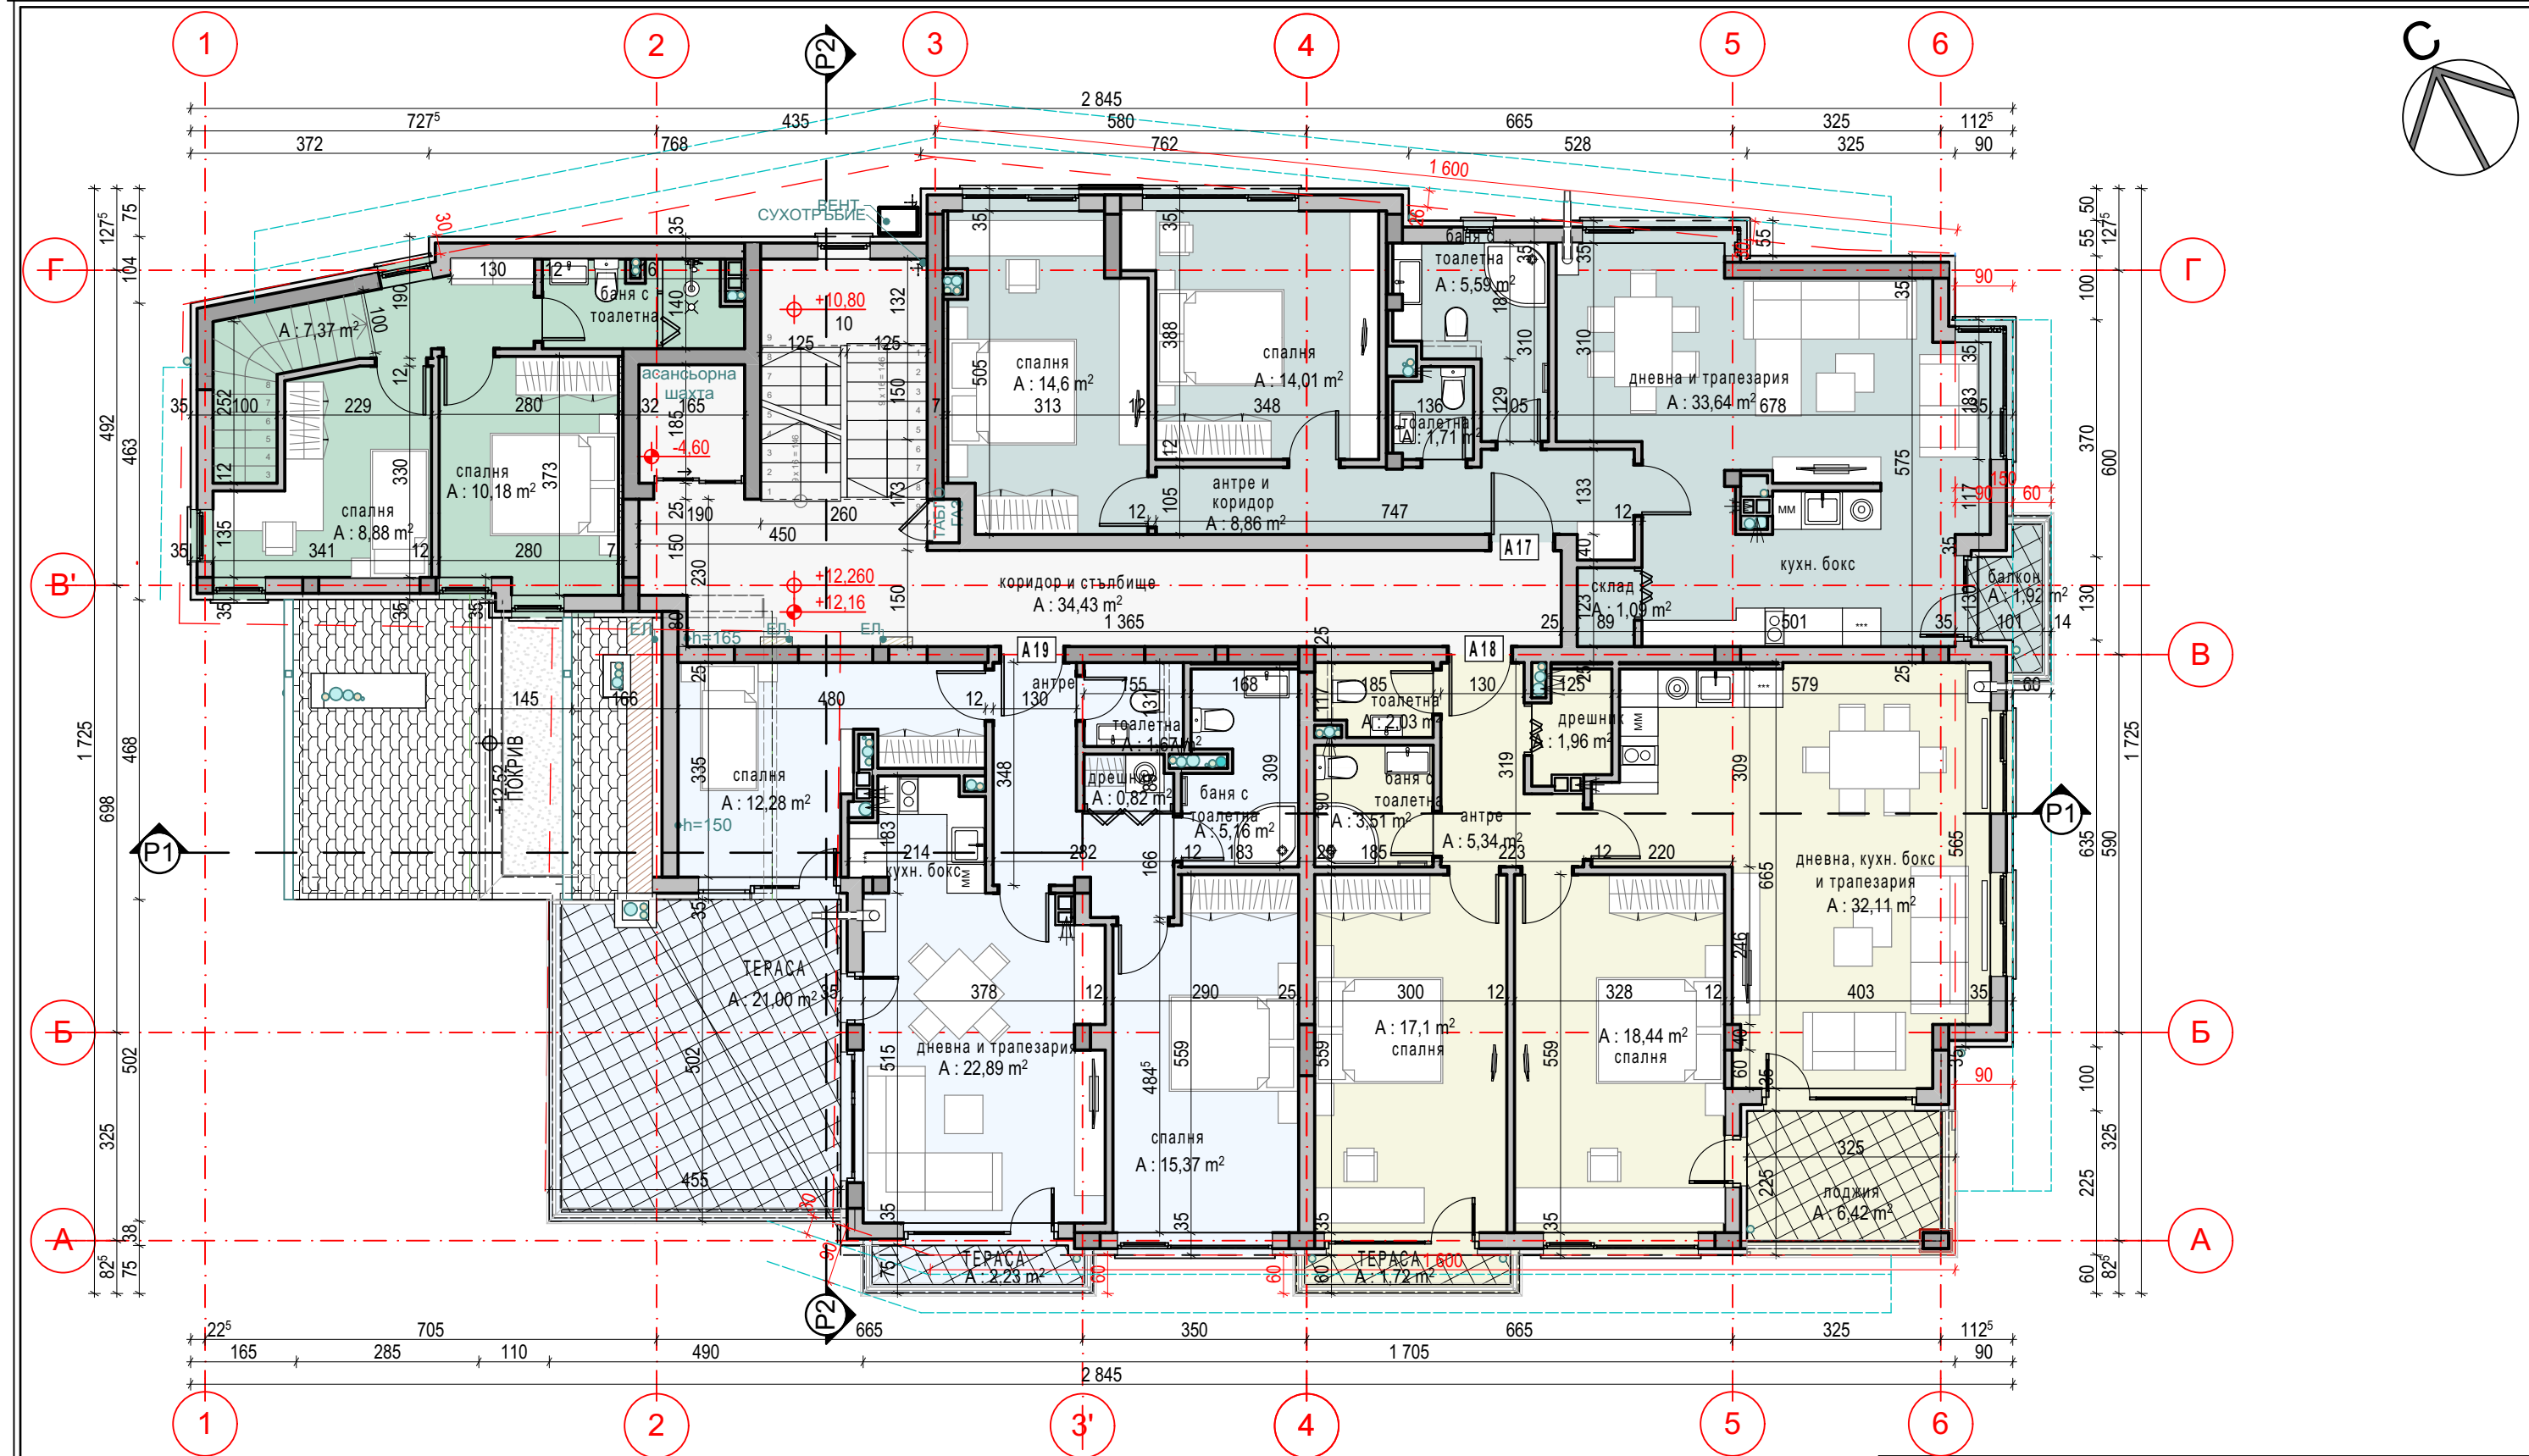

ЛЕГЕНДА:

- ТУХЛЕН ЗИД
- СТЪ КОНСТРУКЦИЯ
- ТОПЛОИЗОЛАЦИЯ

- ЗП: 390,2кв.м.
- АПАРТАМЕНТ А16: 39,91кв.м.
- АПАРТАМЕНТ А17: 98,34кв.м.
- АПАРТАМЕНТ А18: 102,53кв.м.
- АПАРТАМЕНТ А19: 103,54кв.м.

•СТУДИО АРХИТЕКТРИ• ЕООД			
Управител:	арх. В. Трингова-Каназирева		
Обект:	МНОГОФАМИЛНА ЖИЛИЩНА СГРАДА НА 2,3,4 И 5 ЕТАЖА И ПГ В ПИ 68134.1007.663, УПИ III-187, КВ. 44, М. "КР. ВАДА", ГР. СОФИЯ		
Възложител:	"Еко строй имоти" ООД		Част: АРХ
Собственик:	Анелия Керанова		Фаза: ИП
	Константин Керанов		Дата:
Проектант:	арх. В. Трингова-Каназирева		11.2020г.
Съгласувал:			Мащаб:
	Паркоустр.	л. арх. Б. Василева	М 1:100
	Геод.:	инж. Вл. Миланов	Чертеш:
РАЗПРЕДЕЛЕНИЕ ПЕТИ ЕТАЖ /КОТА: +12.26=622.46м.			07/15