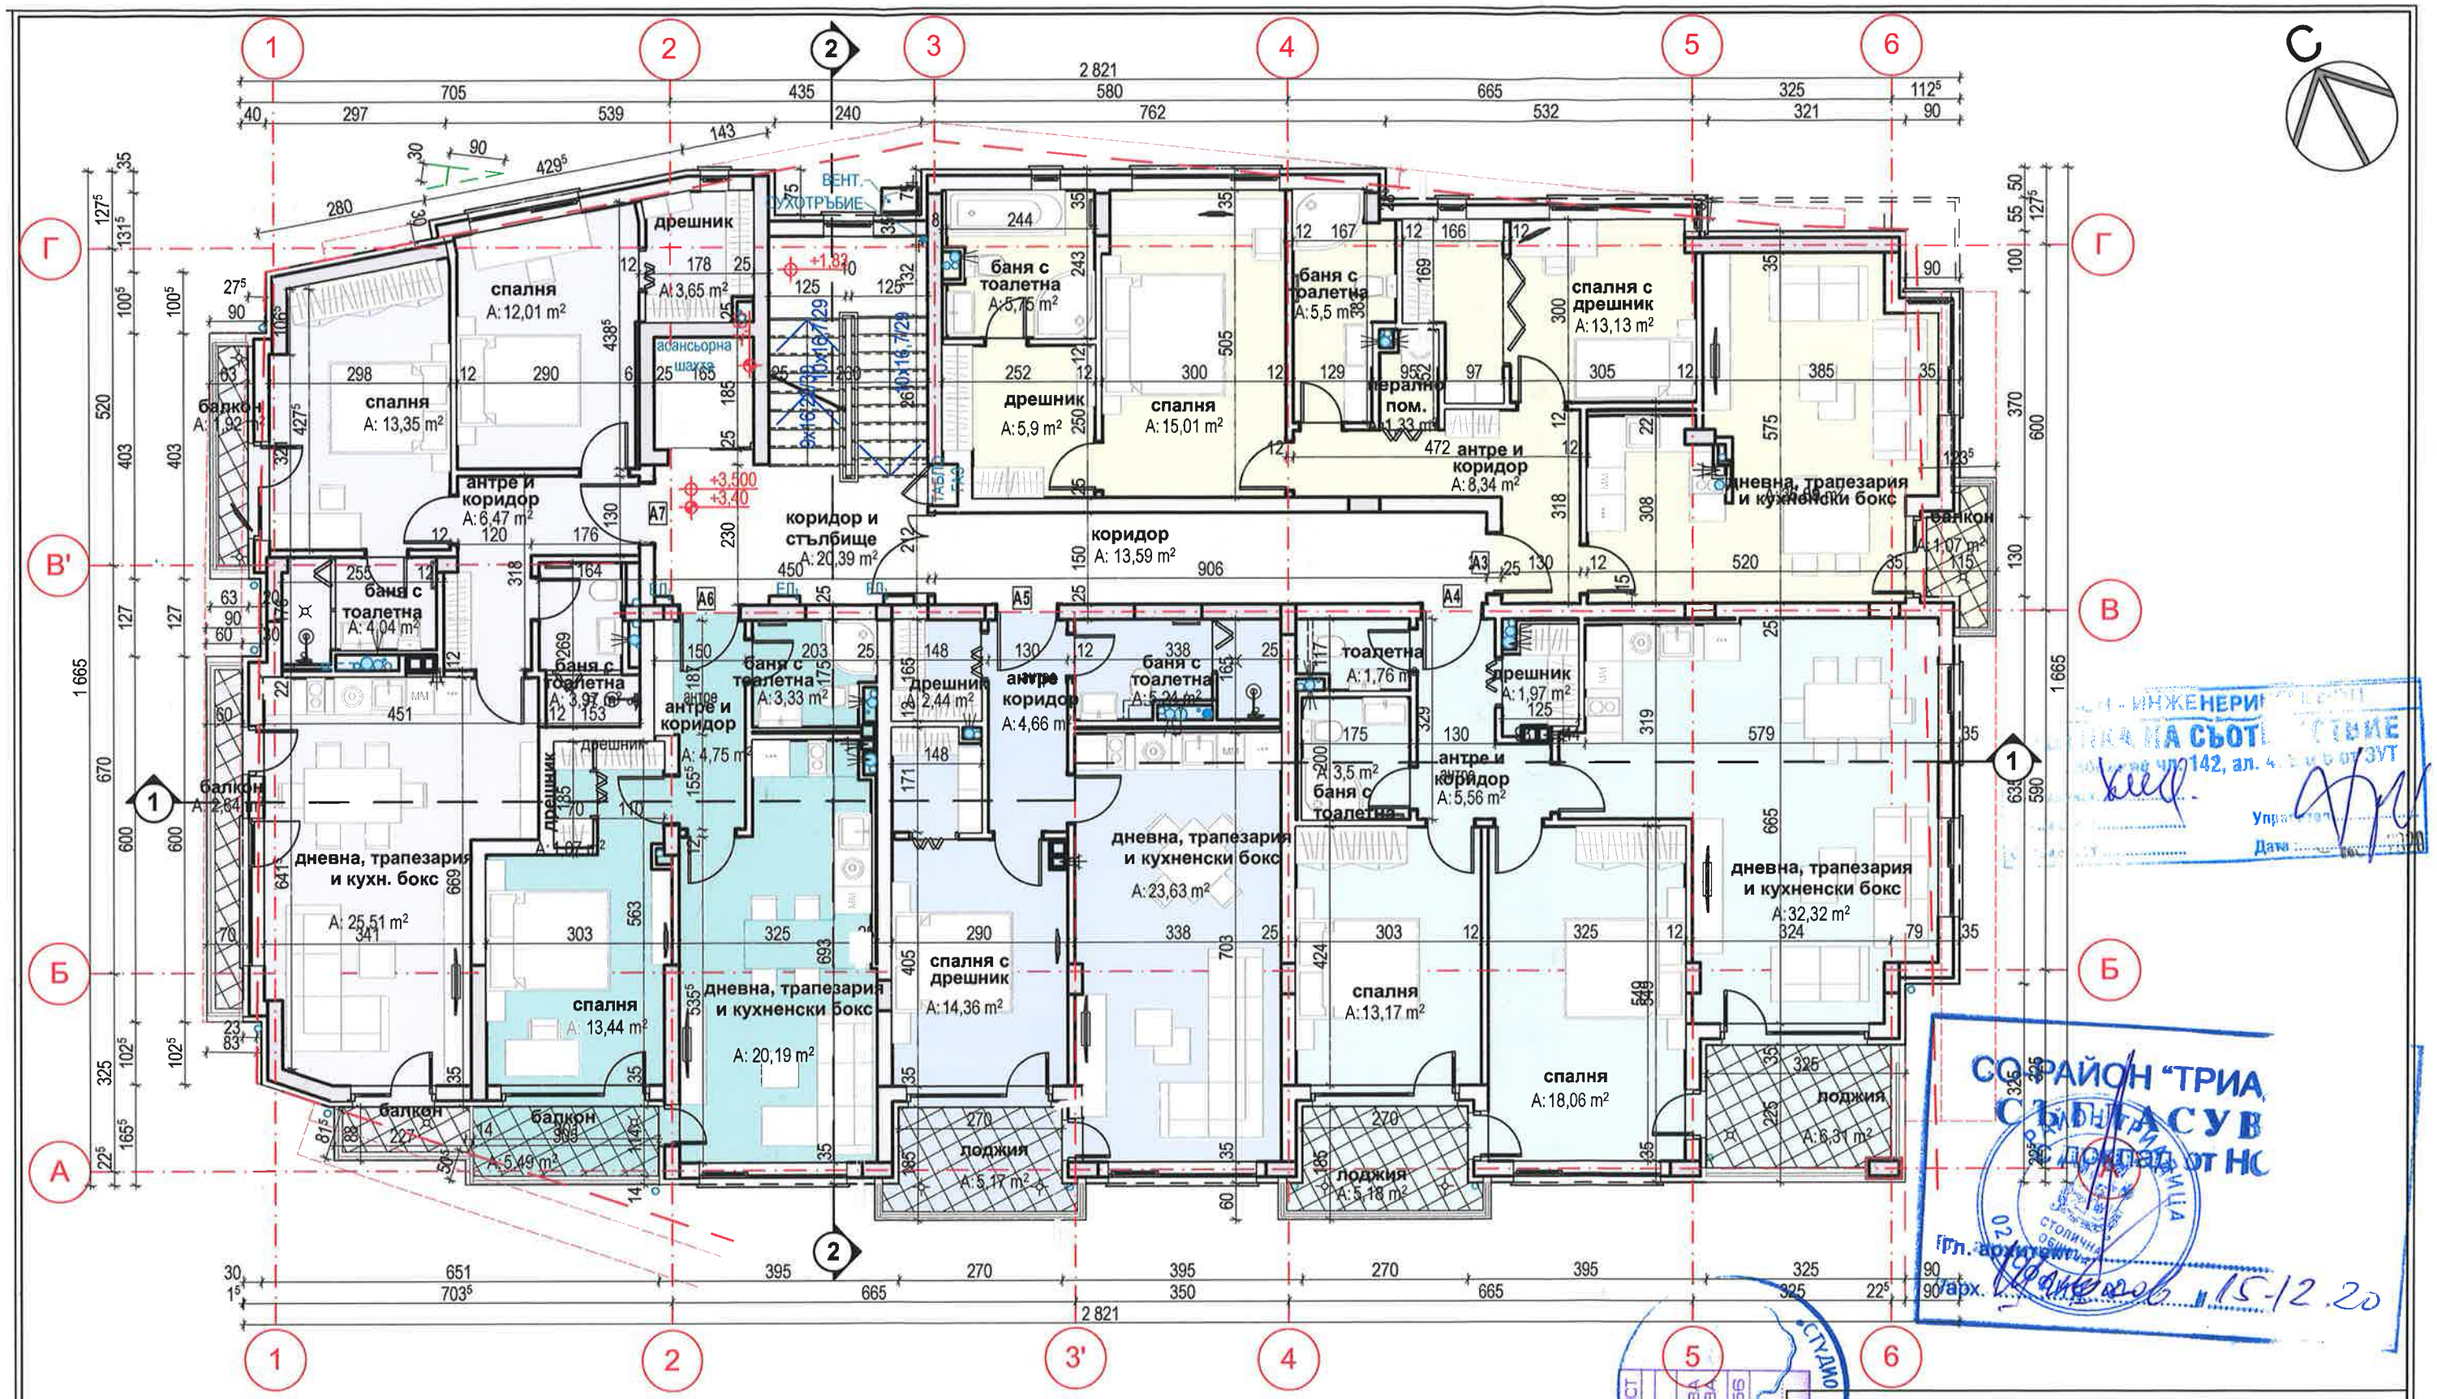

ЗП: 458,20 кв.м.

АПАРТАМЕНТ А3: 99,60кв.м.
АПАРТАМЕНТ А4: 102,53кв.м.
АПАРТАМЕНТ А5 64,44кв.м.
АПАРТАМЕНТ А6: 54,99кв.м.
АПАРТАМЕНТ А7: 92,47кв.м.

ЛЕГЕНДА:

- -ТУХЛЕН ЗИД
- -СТБ КОНСТРУКЦИЯ
- -ТОПЛОИЗОЛАЦИЯ

ПЪЛНА ПРОЕКТАНТСКА ПРАВОСПОСОБНОСТ
арх. ВАНЯ СТОЯНОВА ТРИНГОВА-КАНАЗИРЕВА
Рег.№ АС-3356
дата 10.2019г. подпис

СТУДИО АРХИТЕКТРИ

ИНЖЕНЕРИ
ПРИЕМА СЪОТВЕТСТВИЕ
по чл. 142, ал. 4 от ЗУТ
Управител:
Дата:

СО РАЙОН "ТРИАДИЦА"
СЪГЛАСУВ
с доклад от НС
Гл. архитект:
арх. 15-12.20

•СТУДИО АРХИТЕКТРИ• ЕООД		
Управител:	арх. В. Трингова-Каназирева	
Обект:	МНОГОФАМИЛНА ЖИЛИЩНА СГРАДА НА 2,3,4 И 5 ЕТАЖА И ПГ В ПИ 68134.1007.663, УПИ III-187, КВ. 44, М. "КР. ВАДА", ГР. СОФИЯ	
Възложител:	"Еко строй имоти".ООД	Част: АРХ
Собственик:	Анелия Керанова	Фаза: ИП
	Константин Керанов	Дата: 11.2020г.
Проектант:	арх. В. Трингова-Каназирева	
Съгласувал:		Мащаб: М 1:100
Паркоустр.	л. арх. Б. Василева	
Геод.:	инж. Вл. Миланов	Чертеж: 04/15
РАЗПРЕДЕЛЕНИЕ ВТОРИ ЕТАЖ /КОТА:+3,50=613,70м.		